

REPÚBLICA DE COLOMBIA  
DEPARTAMENTO DE CORDOBA  
**MUNICIPIO DE MONTERÍA**  
SECRETARÍA DE PLANEACIÓN MUNICIPAL  
2018

**FORMULACIÓN**  
**PLAN DE ORDENAMIENTO TERRITORIAL**  
**PROPUESTA DE AJUSTE**  
Contrato de consultoría No. 885 de 2018


Contenido:  
**MODELO DE OCUPACIÓN URBANA**

**Escala gráfica**  
0 0.175 0.35 0.7 1.05 1.4 Km

**CONVENCIONES**

**LEYENDA**  
  
**Protección**  
  
**Centralidades**

**FUENTE DE INFORMACIÓN**  
Información temática: Alcaldía de Montería, Departamento de Córdoba  
Base cartográfica: Instituto Geográfico Agustín Codazzi IGAC, Geodatos 1:100,000  
**INFORMACIÓN DE REFERENCIA**  
SISTEMA DE COORDENADAS: UTM, Datum: WGS84, Proyección: UTM, Zona: 18N, Escala: 1:100,000  
ORIGEN DE LA ZONA: 4°59'02" N - 77°57'02" W  
Coordenadas geográficas: 4°59'02" N - 77°57'02" W  
Coordenadas planas: 1,128,000 m. Norte - 1,452,000 m. Este  
Unidad Lineal: metro  
Factor de Escala: 1:100,000  
**ELABORACIÓN**  
EQUIPO PLAN DE ORDENAMIENTO TERRITORIAL

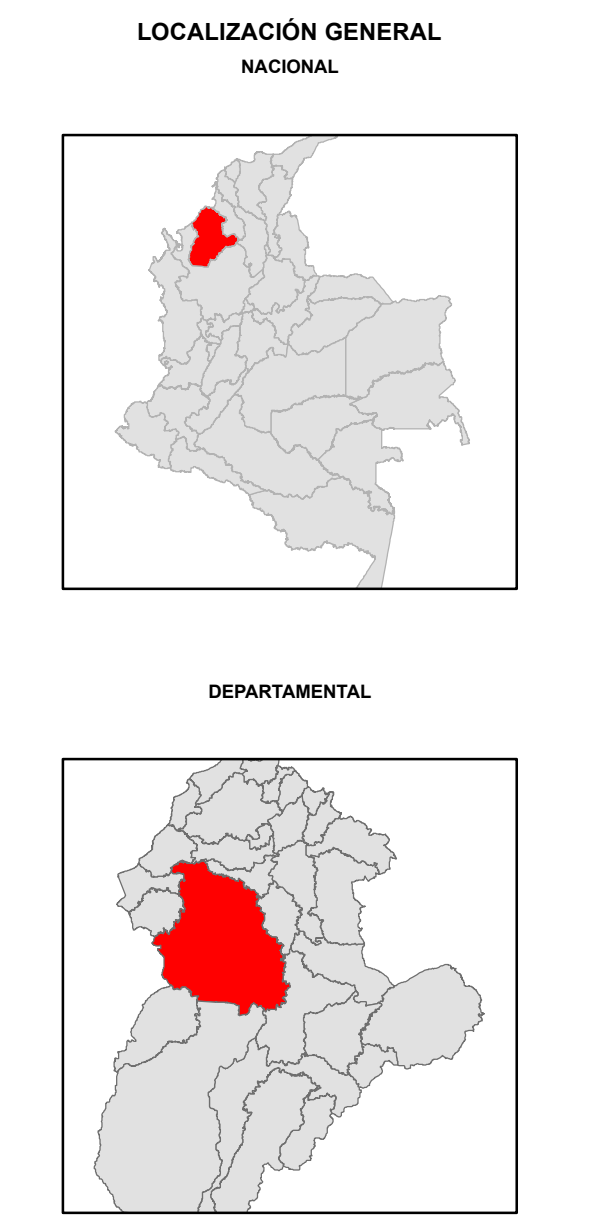

**MARCOS DANIEL PINEDA GARCÍA**  
Alcalde Municipal  
**FRANCISCO JAVIER BURGOS LENGUA**  
Secretaría de Planeación  
**CRISTIAN ORTEGA ÁVILA**  
Director Unión Temporal DYGT & WALMART  
**GABRIELA NIÑO SICARD**  
Representante Legal DYGT

ESCALA  
1 cm = 200 metros  
PLANO  
**01**