


REPÚBLICA DE COLOMBIA
DEPARTAMENTO DE CORDOBA
MUNICIPIO DE MONTERÍA
SECRETARÍA DE PLANEACIÓN
MUNICIPAL
2018

**FORMULACIÓN
PLAN DE ORDENAMIENTO TERRITORIAL
PROPUESTA DE AJUSTE**
Contrato de consultoría No. 685 de 2018

Contenido:
**CLASIFICACIÓN
DEL SUELO**

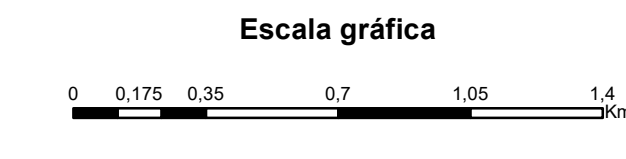

- CONVENCIONES**
- Perímetros**
- Perímetro Urbano
 - Perímetro de Expansión
 - Perímetro municipal
- Ejes viales**
- Vías primarias
 - Anillo Vial Urbano Arterial V-2
 - Anillo Vial Perimetral Arterial V-1
 - Vías Arteriales Regionales V-3
 - Propuesta Vial Interna
- Cuerpos de agua**
- Drenaje sencillo
 - Drenaje sencillo
 - PMA Humedales
- Espacio Público**
- Espacio Público
- División física**
- Manzanas
 - Municipios limítrofes
 - Departamentos

- LEYENDA**
- Suelo Urbano
 - Suelo de Expansión
 - Suelo Suburbano
 - Suelo Rural

FUENTE DE INFORMACIÓN

Información temática: Alcaldía de Montería, Departamento de Córdoba, Escala: 1:100,000

Base cartográfica: Instituto Geográfico Agustín Codazzi IGAC, Escala: 1:100,000


INFORMACIÓN DE REFERENCIA

SISTEMA DE COORDENADAS: DATUM GEODÉSICO ELIPSOIDE, PROYECCIÓN CARTOGRAFICA: UTM, ORIGEN DE LA ZONA: 77°57'30" Longitud Oeste, 8°59'03" Latitud Norte, Coordenadas planas: 1.000.000 m. Norte, 1.000.000 m. Este.

Unidad Lineal: metro

Factor de Escala: 1:2

ELABORACIÓN
EQUIPO PLAN DE ORDENAMIENTO TERRITORIAL

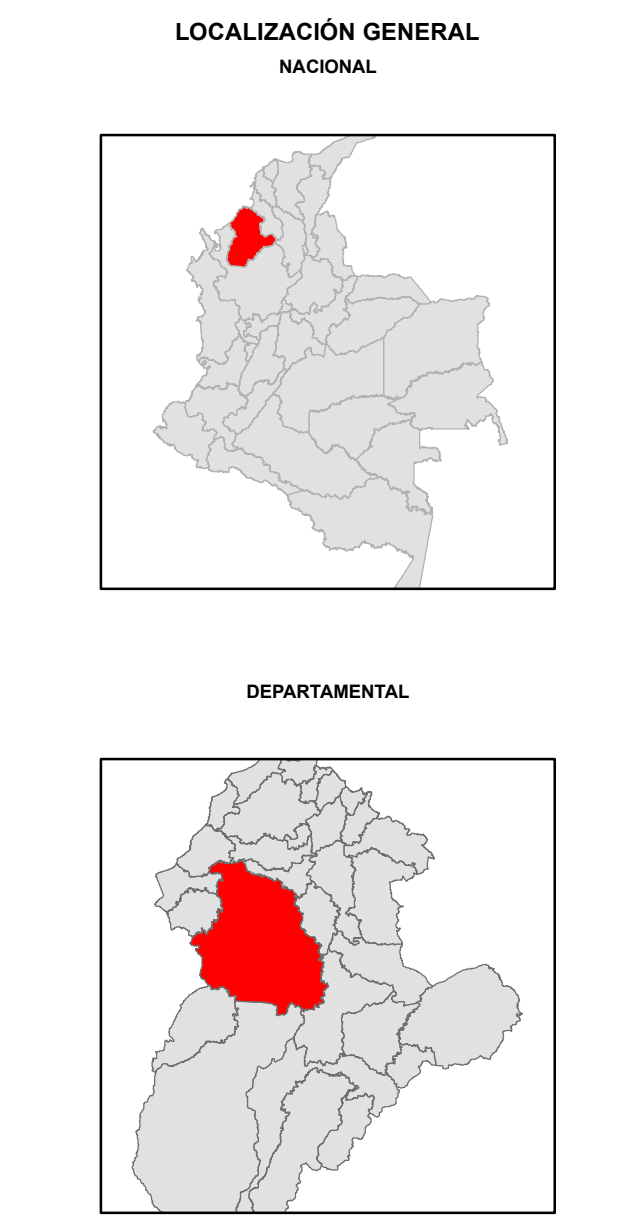

MARCOS DANIEL PINEDA GARCÍA
Alcalde Municipal

FRANCISCO JAVIER BURGOS LENGUA
Secretaría de Planeación

CRISTIAN ORTEGA ÁVILA
Director Unión Temporal DYGT & WALMART

GABRIELA NIÑO SICARD
Representante Legal DYGT