


REPÚBLICA DE COLOMBIA
DEPARTAMENTO DE CORDOBA
MUNICIPIO DE MONTERÍA
SECRETARÍA DE PLANEACIÓN
MUNICIPAL
2018

FORMULACIÓN
PLAN DE ORDENAMIENTO TERRITORIAL
PROPUESTA DE AJUSTE
Contrato de consultoría No. 885 de 2018

Contenido:
ÁREAS GENERADORAS DE PLUSVALÍA EN SUELO URBANO

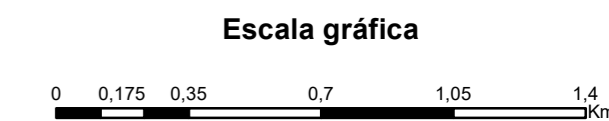

CONVENCIONES

- Perímetros**
- Perímetro Urbano
 - Perímetro municipal
- Ejes viales**
- Vías primarias
 - Anillo Vial Urbano Arterial V-2
 - Anillo Vial Perimetral Arterial V-1
 - Vías Arterias Regionales V-3
 - Propuesta Vial Interna
- Cuerpos de agua**
- Drenaje sencillo
 - Cuerpos de agua
 - PMA Humedales
- Espacio Público**
- Espacio Público
 - Municipios limítrofes
 - Departamentos

LEYENDA

- Perímetro de Expansión
 - Corredor vial suburbano
 - Suburbano con vocación industrial
 - Suburbano con vocación recreativa
- ÁREAS GENERADORAS DE P**
- Tratamientos**
- Renovación
 - Consolidación
 - Desarrollo

FUENTE DE INFORMACIÓN

Información temática:
Alcalde de Montería
Departamento de Córdoba

Base cartográfica:
Instituto Geográfico Agustín Codazzi IGAC
Geodato 1:100.000

INFORMACIÓN DE REFERENCIA


SISTEMA DE COORDENADAS:
DATUM GEODÉSICO: MACNA Colombia Oeste
ELIPSOIDE: MACNA SURGAS (GRS80)
PROYECCIÓN CARTOGRÁFICA: UTM
ORIGEN DE LA ZONA: Quito - Puyo - Colombia (Transecta de Mercator)
Coordenadas geográficas: 4°59'32" N - 77°57'25" O
Coordenadas planas: 1.000.000 m. Norte
Unidad Lineal: metro
Factor de Escala: 1:100.000

ELABORACIÓN
EQUIPO PLAN DE ORDENAMIENTO TERRITORIAL

LOCALIZACIÓN GENERAL



DEPARTAMENTAL

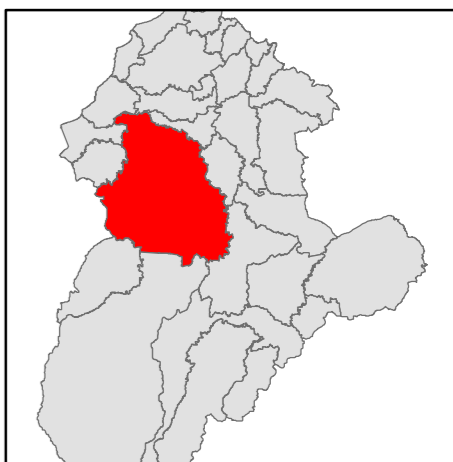

MARCOS DANIEL PINEDA GARCÍA
Alcalde Municipal

FRANCISCO JAVIER BURGOS LENGUA
Secretaría de Planeación

CRISTHIAN ORTEGA ÁVILA
Director Unión Temporal DYGT & WALMART

GABRIELA NIÑO SICARD
Representante Legal DYGT

ESCALA
1 cm = 200 metros

PLANO
27