

REPÚBLICA DE COLOMBIA
DEPARTAMENTO DE CÓRDOBA
MUNICIPIO DE MONTERÍA
SECRETARÍA DE PLANEACIÓN MUNICIPAL
2020

CARLOS ALBERTO ORDOÑOSITI SANNIN
Alcalde Municipal
HUGO FERNANDO KERGUELEN GARCÍA
Secretaria de Planeación
CRISTHIAN ORTEGA ÁVILA
Director Unión Temporal DYGT & WALMART
GABRIELA NIÑO SICARD
Representante Legal DYGT

CONVENCIOS

Perímetros	Perímetro Urbano	Drenaje sencillo	Infraestructura
	Perímetro de Expansión		Suburbano
	Perímetro municipal		
Ejes viales	Vías primarias	Cuerpos de agua	Áreas de recuperación ambiental
	Anillo Vial Perimetral - Aterral V-1		
	Anillo Vial Perimetral - Vía parque		
	Anillo Vial Urbano Aterral V-2		
	Vías Arterias Regionales V-3		
	Propuesta Vial Interna		

FUENTE DE INFORMACIÓN

Información temática:
Alcaldía de Montería
Departamento de Córdoba

INFORMACIÓN DE REFERENCIA

SISTEMA DE COORDENADAS
DATUM GEODESICO
EPOCAS
PROYECCIÓN CARTOGRAFICA
ORIGEN DE LA ZONA
Coordenadas geográficas
Coordenadas planas
Unidad Lineal: Factor de Escala:

MAGNA Colombia Oeste
MAGNA-SIRGAS
Gauss - Krueger - Colombia
Círculo Polar Ártico - Círculo Polar
Oeste
4°30' 00" Oeste Latitud Norte
77°07' 50" Oeste Longitud Oeste
1200 msnm
1:100 000 m Este


ELABORACIÓN
EQUIPO PLAN DE ORDENAMIENTO TERRITORIAL

ESCALA GRÁFICA

LOCALIZACIÓN GENERAL

NACIONAL

DEPARTAMENTAL

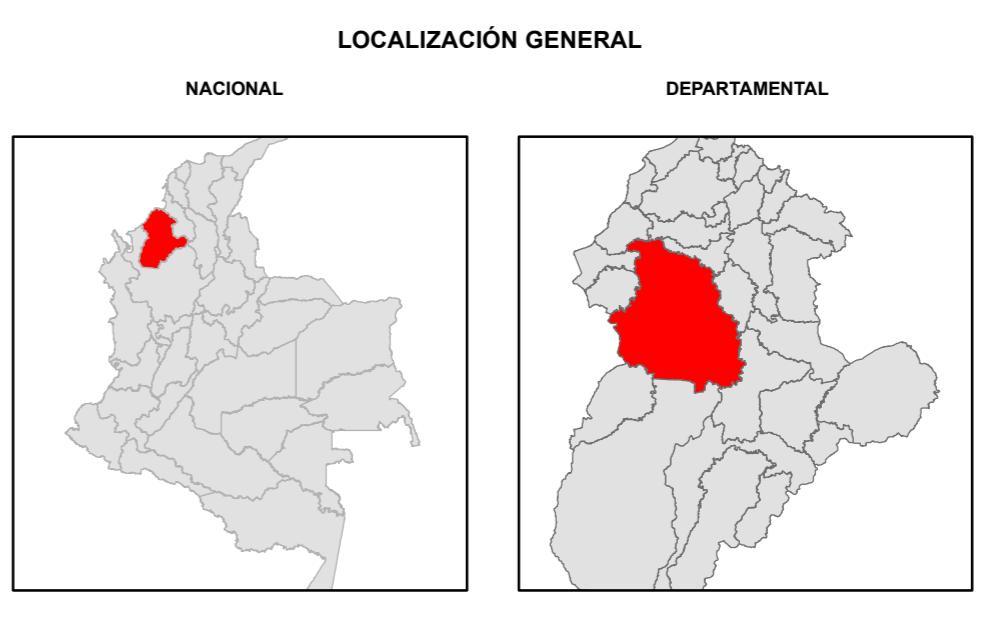

**FORMULACIÓN
PLAN DE ORDENAMIENTO TERRITORIAL
PROUESTA DE AJUSTE**

Contrato de consultoría No. 685 de 2018

Contenido:

**MODELO DE
OCUPACIÓN URBANA**

ESCALA 1:22,491

PLANO 01-G